


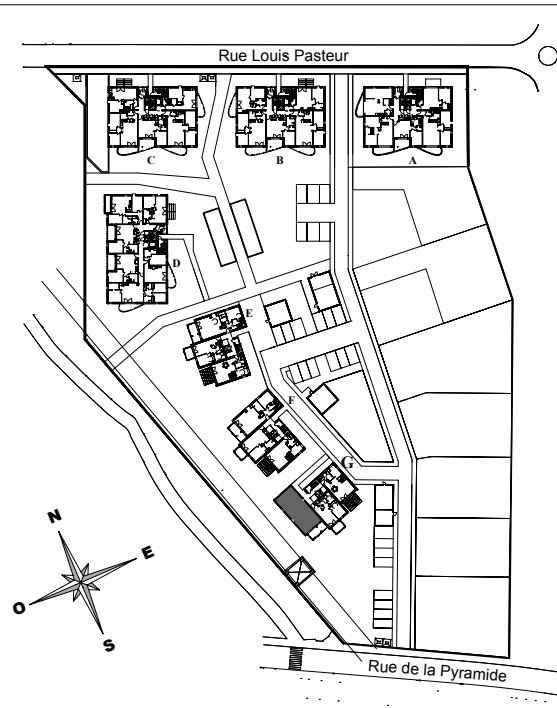

Appartement n°	001
Type	T4
Bâtiment	G
Niveau	Rez de Jardin

Entrée	2.66 m ²
Séjour / Cuisine	31.48 m ²
Dgt 1 et 2	5.12 m ²
Chambre 1	12.72 m ²
Chambre 2	9.03 m ²
Chambre 3	9.04 m ²
Salle de Bain	5.85 m ²
WC	2.48 m ²

Surface Habitable	78.38 m ²
Terrasse	9.5 m ²
Jardin	env. 25 m ²

La surface des pièces comprend la surface des placards

Architecte: INSITU AE





SAMO

SAMO
1, Rue des Sassafras
44301 NANTES CEDEX 3
Tél: 02-51-89-86-00

Plan daté du 06/09/2016

Les Cydonias

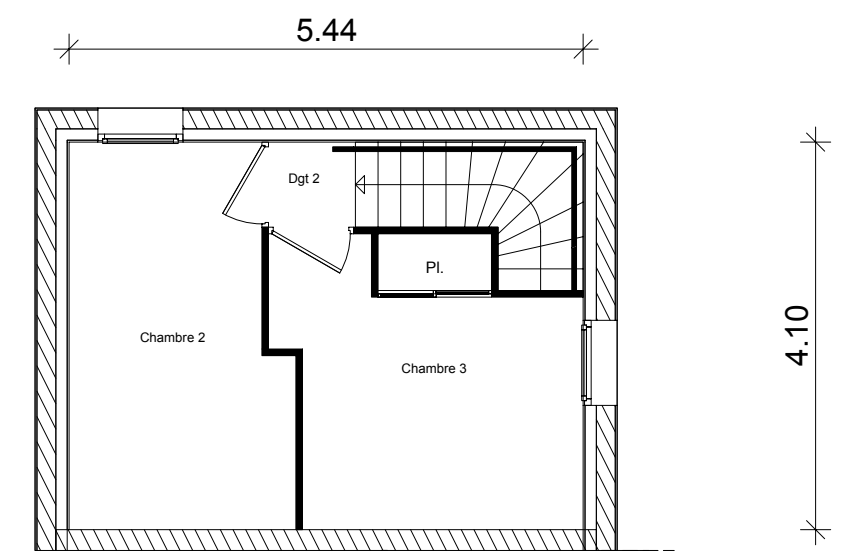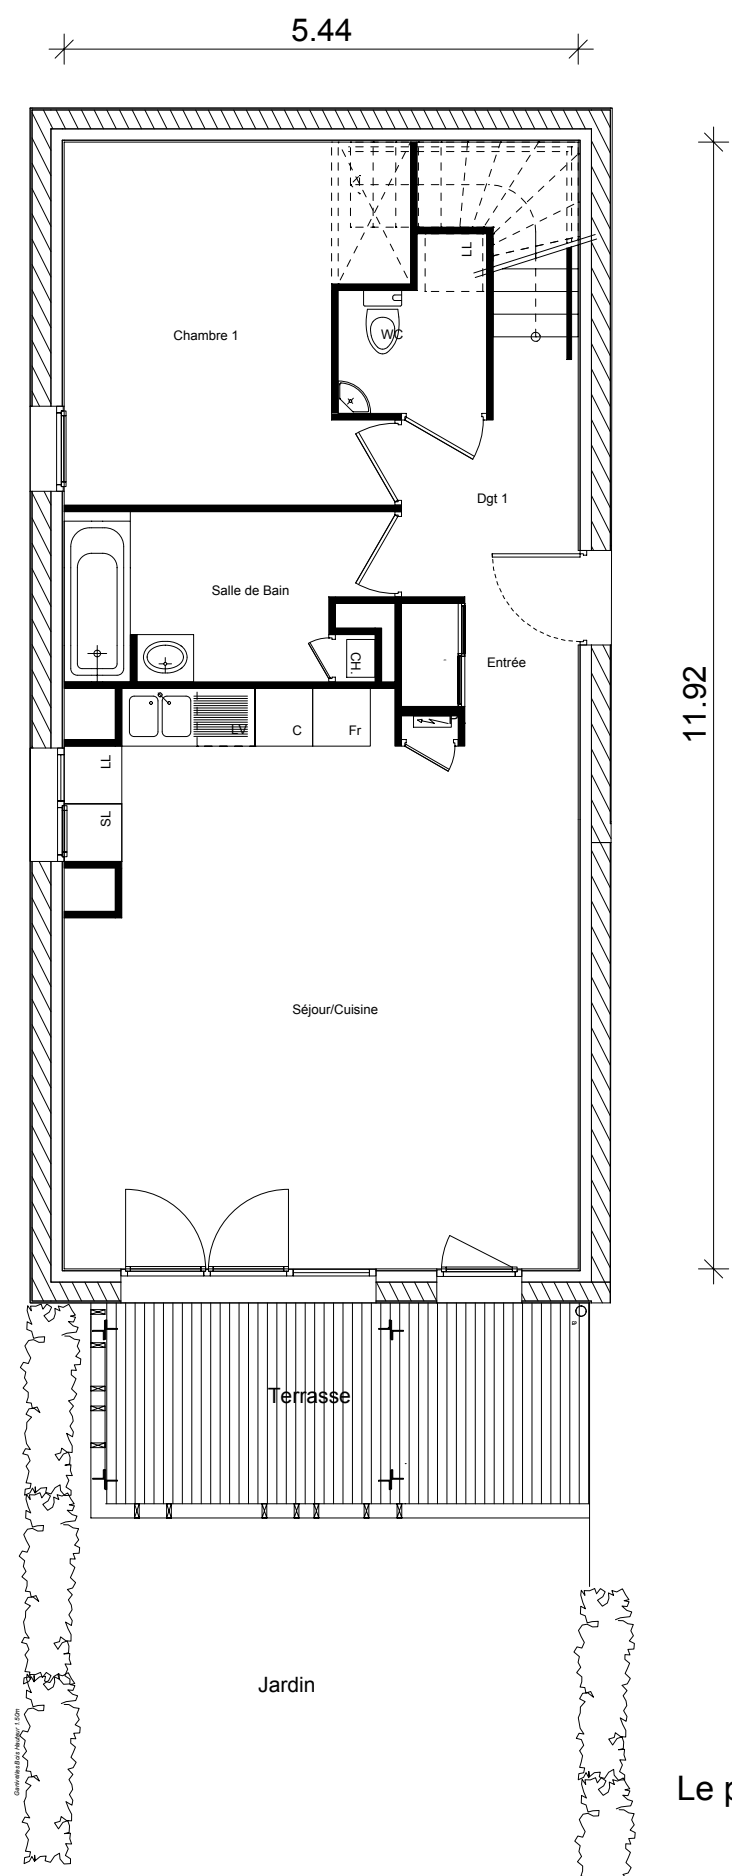

Plan Niveau 1

Le présent document est susceptible de modifications techniques ou administratives